

Hodnik
2.1
pod: laminat
zid: malter
plafon: malter
P: 6.09 m <sup>2</sup>
O: 1,228.88 cm
H: 285.00 cm

Ostava
2.2
pod: pločice
zid: pločice
plafon: malter
P: 1.78 m <sup>2</sup>
O: 546.02 cm
H: 285.00 cm

Kupatilo
2.3
pod: pločice
zid: pločice
plafon: malter
P: 3.22 m <sup>2</sup>
O: 726.00 <sup>5</sup> cm
H: 285.00 cm

Spavaća soba
2.4
pod: laminat
zid: malter
plafon: malter
P: 13.52 m <sup>2</sup>
O: 1,489.93 cm
H: 285.00 cm

Dnevna soba
2.5
pod: laminat
zid: malter
plafon: malter
P: 25.98 m <sup>2</sup>
O: 2,465.59 cm
H: 285.00 cm

Trpezarija
2.6
pod: laminat
zid: malter
plafon: malter
P: 9.44 m <sup>2</sup>
O: 1,229.03 <sup>5</sup> cm
H: 285.00 cm


Kuhinja
2.7
pod: pločice
zid: pločice
plafon: malter
P: 6.12 m <sup>2</sup>
O: 1,012.43 <sup>5</sup> cm
H: 285.00 cm

Kupatilo
2.8
pod: pločice
zid: pločice
plafon: malter
P: 3.80 m <sup>2</sup>
O: 780.10 cm
H: 285.00 cm

Spavaća soba
2.9
pod: laminat
zid: malter
plafon: malter
P: 9.23 m <sup>2</sup>
O: 1,378.03 <sup>5</sup> cm
H: 285.00 cm

Spavaća soba
2.10
pod: laminat
zid: malter
plafon: malter
P: 10.33 m <sup>2</sup>
O: 1,335.40 cm
H: 285.00 cm

Stepenište za sprat
3.1a
pod: laminat
zid: malter
plafon: malter
P: 4.68 m <sup>2</sup>
O: 1,023.28 <sup>5</sup> cm
H: 285.00 cm

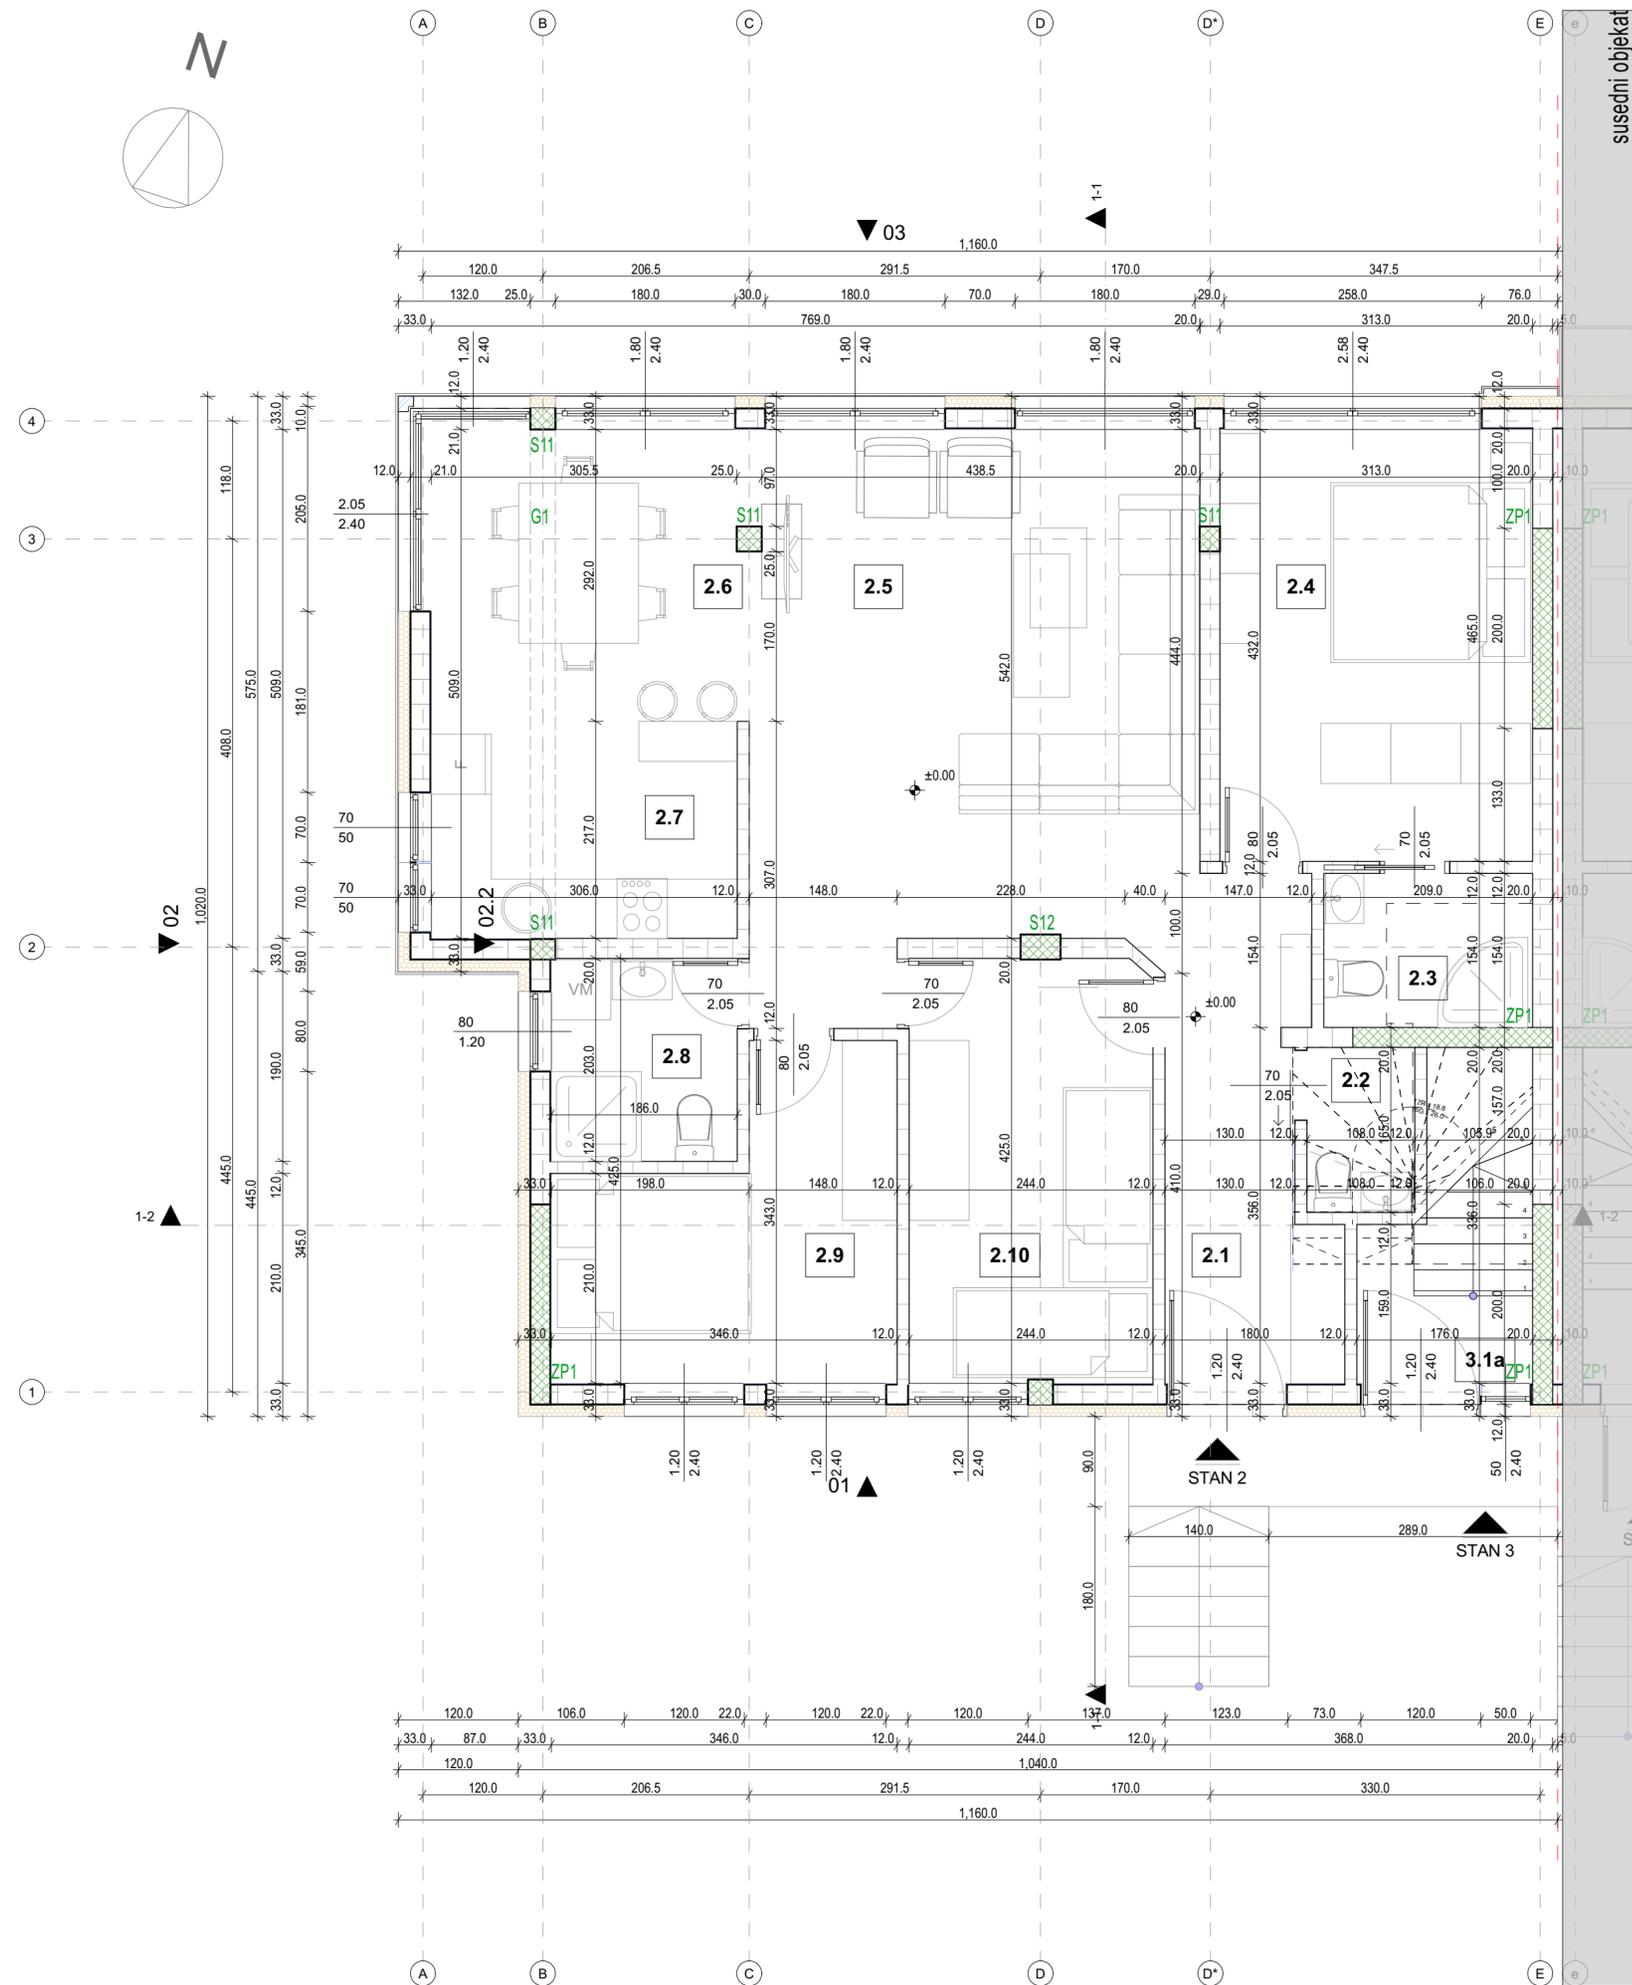

02.1 Stan 2			
Br	Naziv	Obim (m)	Površina (m2)
2.1	Hodnik	1,228.88	6.09
2.2	Ostava	546.02	1.78
2.3	Kupatilo	726.00 <sup>5</sup>	3.22
2.4	Spavaća soba	1,489.93	13.52
2.5	Dnevna soba	2,465.59	25.98
2.6	Trpezarija	1,229.03 <sup>5</sup>	9.44
2.7	Kuhinja	1,012.43 <sup>5</sup>	6.12
2.8	Kupatilo	780.10	3.80
2.9	Spavaća soba	1,378.03 <sup>5</sup>	9.23
2.10	Spavaća soba	1,335.40	10.33
			89.51 m <sup>2</sup>

BRUTO POVRŠINA STANA 2: 106.80m<sup>2</sup>

BRUTO POVRŠINA PRIZEMLJA: 112.98m<sup>2</sup>

INVESTITOR:	Svetlana Milošević
NAZIV OBJEKTA:	Stambena zgrada sa tri stana Su+P+1 i potpomi zidovi - k.p.br. 4508/16 K.O. Sremska Kamenica
VRSTA TEHNIČKE DOKUMENTACIJE:	k.p.br.4508/15 K.O. Sremska Kamenica
<b>PGD - Projekat za građevinsku dozvolu</b>	
<b>1 - Projekat arhitekture</b>	
DEO TEHNIČKE DOKUMENTACIJE:	
NAZIV CRTEŽA:	<b>Osnova prizemlja</b>
Milena Veselinović PR biro za projektovanje <b>RENDER ARCH STUDIO</b> ul.27. marta br.21, Paraćin MB66553965 PIB113069613	
ODGOVORNI PROJEKTANT:	Milena Veselinović mast.inž.arh. <i>M. Veselinović</i> 321 A 251 24
PROJEKTANT:	Milena Veselinović mast.inž.arh.
BR.ID:	12/25 PGD
DATUM:	IX 2025.
RAZMERA:	1:50
BR.OJ CRTEŽA:	7.8