

Stepenište za duplex
3.10
pod: laminat
zid: malter
plafon: malter
P: 7.71 m ²
O: 1,525.01 ⁵ cm
H: 280.00 cm



Hodnik
3.11
pod: laminat
zid: malter
plafon: malter
P: 1.91 m ²
O: 553.83 cm
H: 280.00 cm

Dnevna soba i bilijar
3.12
pod: laminat
zid: malter
plafon: malter
P: 29.71 m ²
O: 2,386.45 cm
H: 280.00 cm

Trpezarija
3.13
pod: laminat
zid: malter
plafon: malter
P: 21.33 m ²
O: 1,955.94 cm
H: 280.00 cm

Kuninja
3.14
pod: laminat
zid: malter
plafon: malter
P: 3.04 m ²
O: 804.69 ⁵ cm
H: 280.00 cm

Kupatilo
3.15
pod: keramičke pločice
zid: keramičke pločice
plafon: malter
P: 4.96 m ²
O: 896.10 cm
H: 280.00 cm

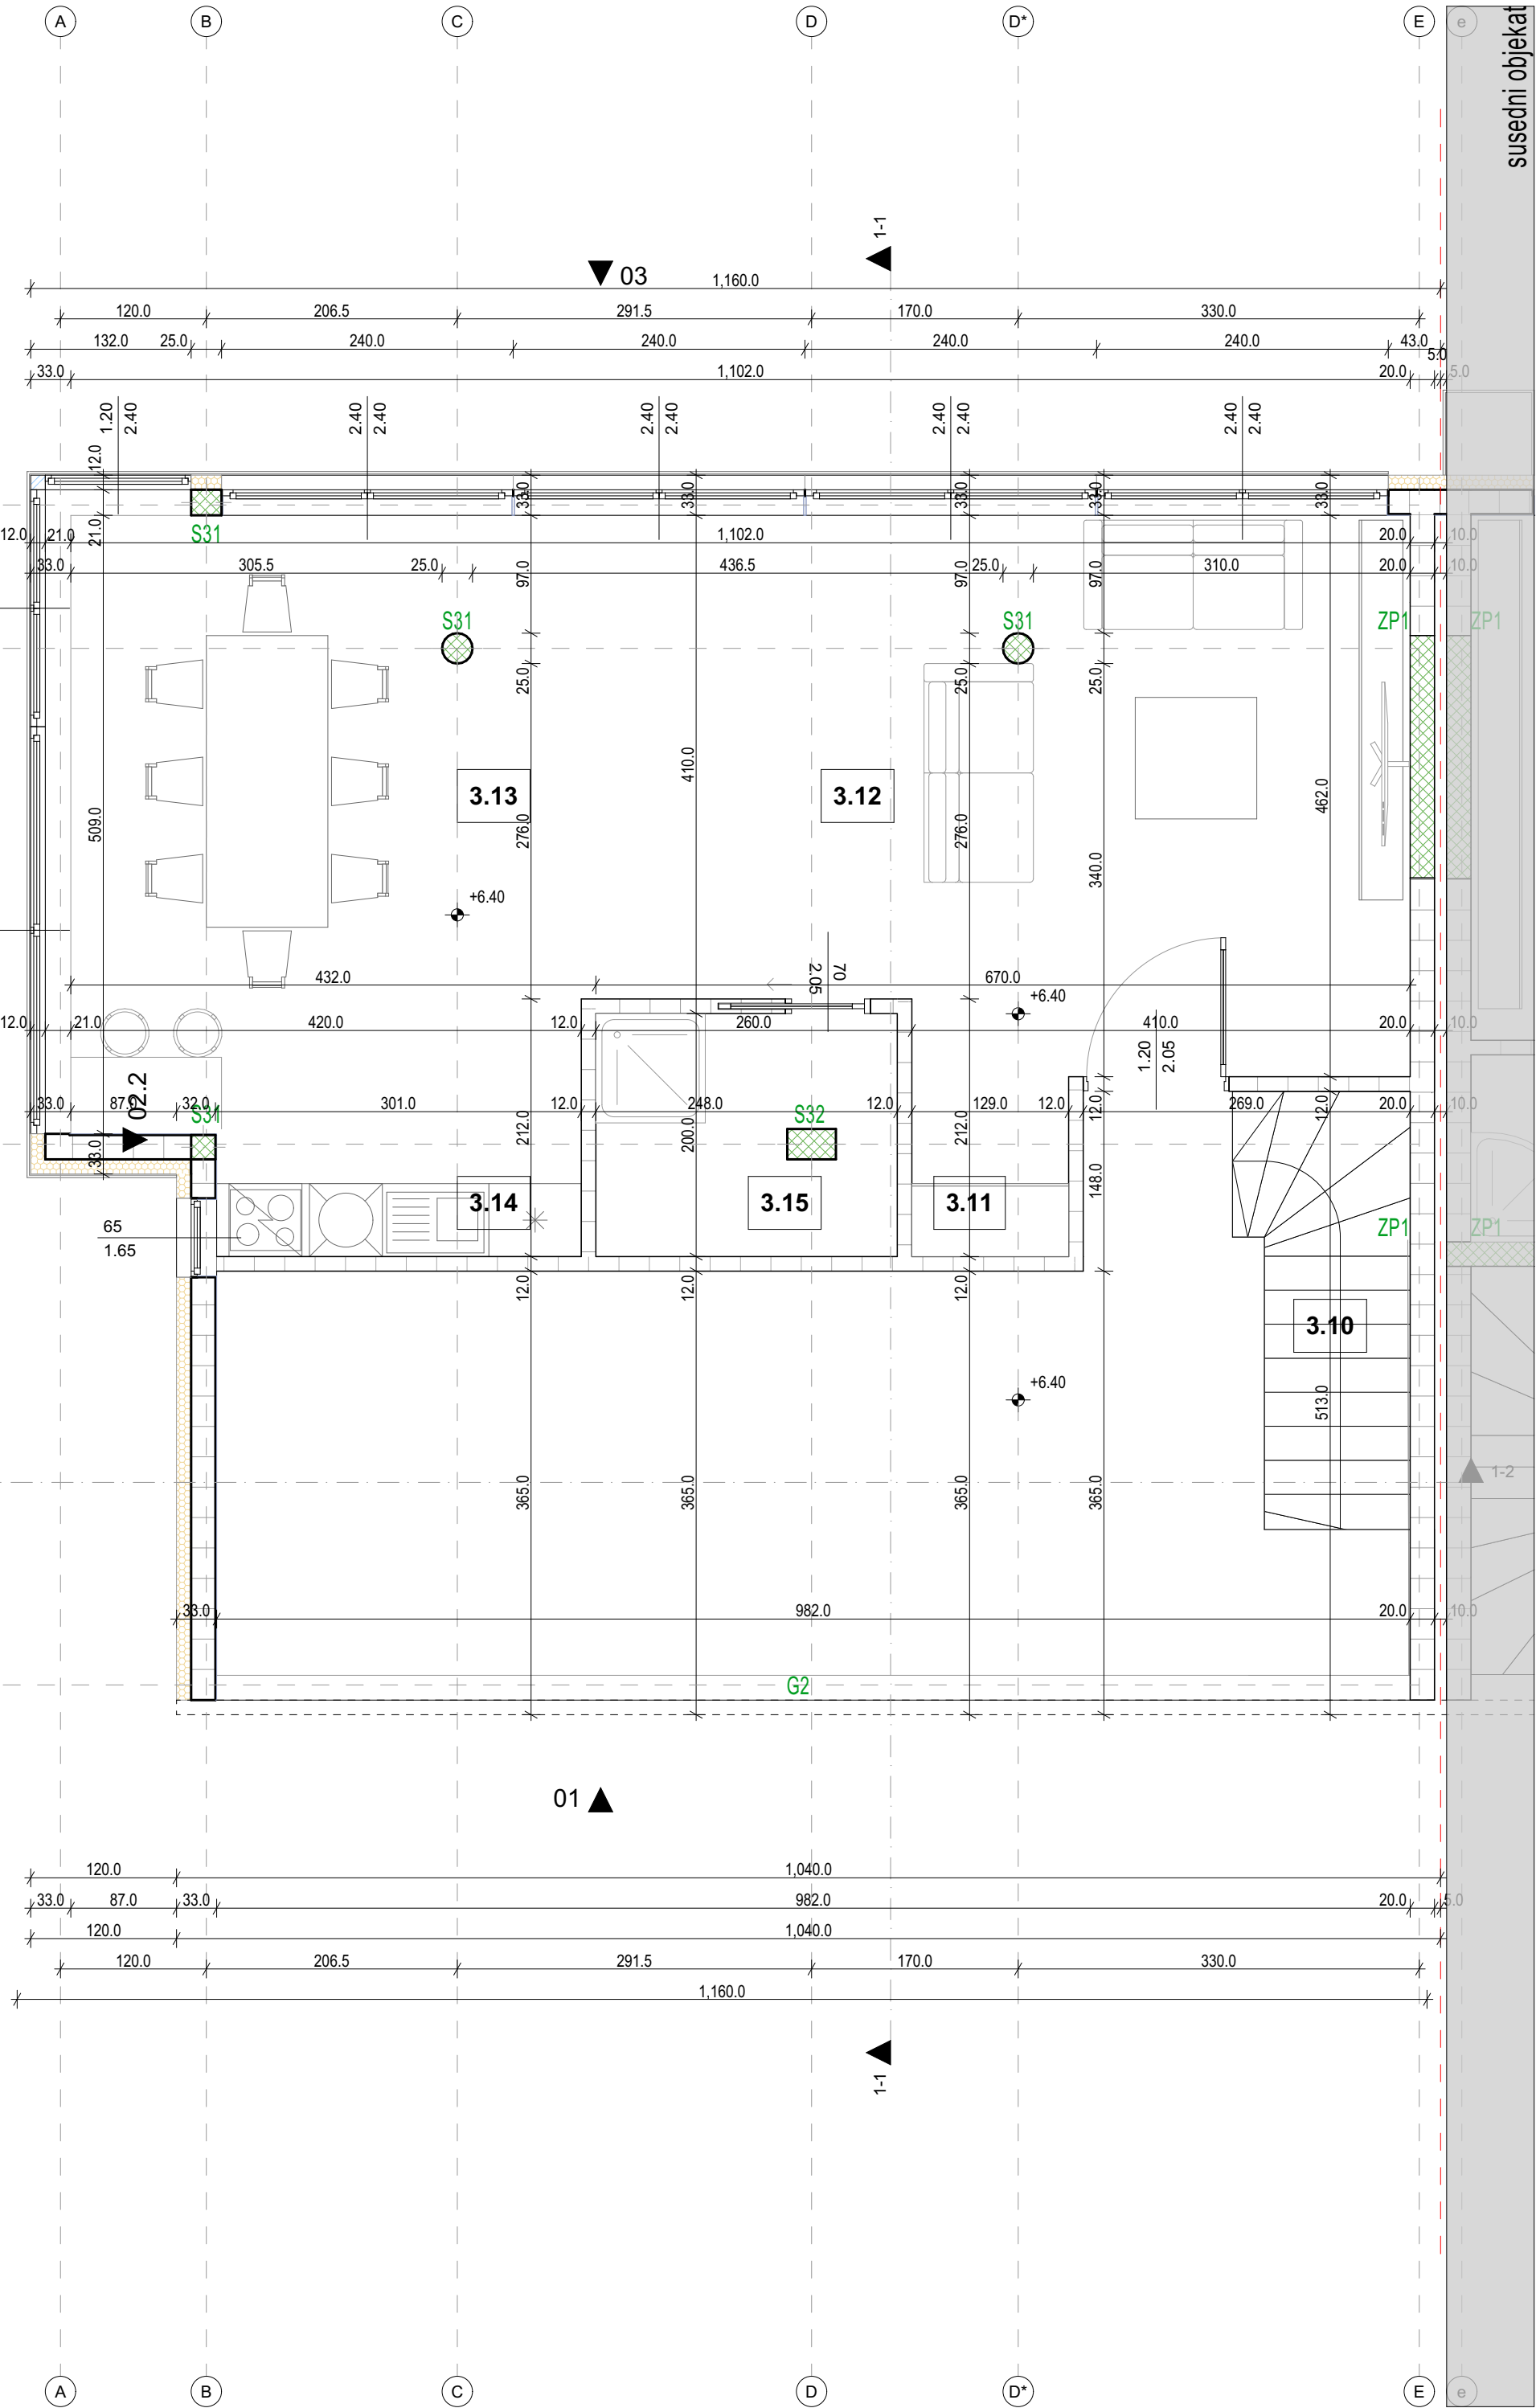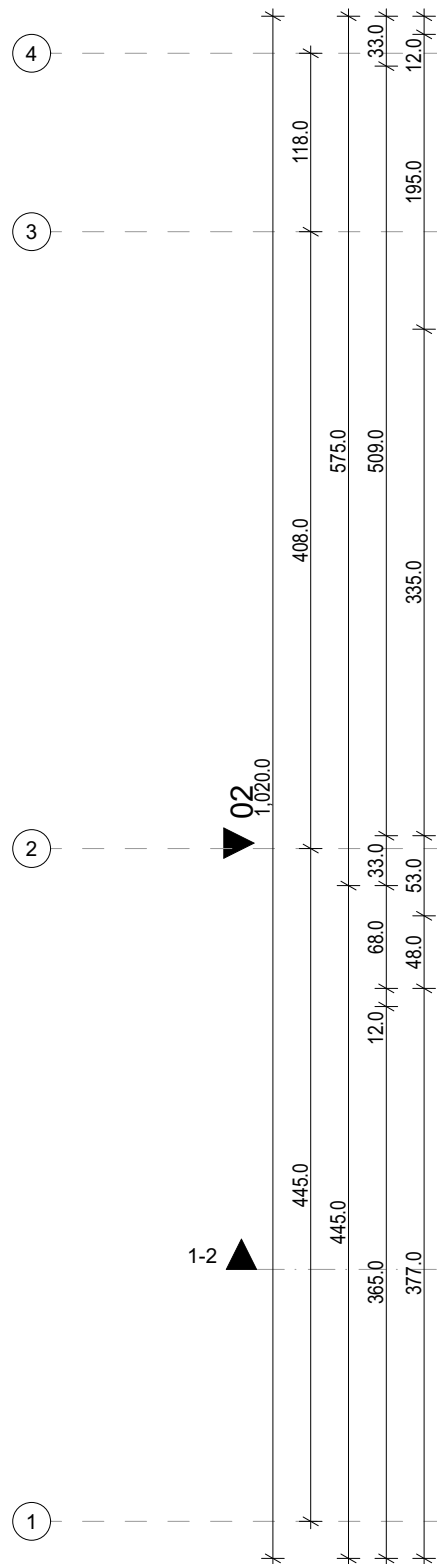

03.1 Stan 3			
Br	Naziv	Obim (m)	Površina (m2)
3.1a	Stepenište za sprat	1,023.28 ⁵	4.68
3.1b	Stepenište za sprat	1,018.29 ⁵	3.40
3.2	Hodnik	1,332.92	6.96
3.3	Kupatilo	726.00 ⁵	3.22
3.4	Spavaća soba	1,489.27	13.50
3.5	Grand master	1,911.71 ⁵	22.68
3.6	Jacuzzi	1,192.05	8.87
3.7	Kupatilo sa saunom	1,027.42 ⁵	6.35
3.8	Kupatilo	779.71 ⁵	3.79
3.9	Audio video soba	2,041.13 ⁵	20.87
3.10	Stepenište za duplex	1,525.01 ⁵	7.71
3.11	Hodnik	553.83	1.91
3.12	Dnevna soba i bilijar	2,386.45	29.71
3.13	Trpezarija	1,955.94	21.33
3.14	Kuninja	804.69 ⁵	3.04
3.15	Kupatilo	896.10	4.96
			162.98 m ²

BRUTO POVRŠINA STANA 3: 198.98m²

BRUTO POVRŠINA DUPLEKSA: 79.82m²

INVESTITOR:		Svetlana Milošević	
NAZIV OBJEKTA:		Stambena zgrada sa tri stana Su+P+1 i potporni zidovi - k.p.br. 4508/16 K.O. Sremska Kamenica	
VRSTA TEHNIČKE DOKUMENTACIJE:		k.p.br.4508/15 K.O. Sremska Kamenica	
PGD - Projekat za građevinsku dozvolu			
DEO TEHNIČKE DOKUMENTACIJE:		1 - Projekat arhitekture	
NAZIV CRTEŽA:		Osnova sprata/dupleks	
Milena Veselinović PR biro za projektovanje RENDER ARCH STUDIO ul.27. marta br.21, Paraćin MB66553965 PIB113069613			
ODGOVORNI PROJEKTANT:		Milena Veselinović mast.inž.arh. 321 A 251 24 <i>M. Veselinović</i>	
PROJEKTANT:		Milena Veselinović mast.inž.arh.	
BR.ID:	DATUM:	RAZMERA:	BRJ CRTEŽA:
12/25 PGD	IX 2025.	1:50	7.10