


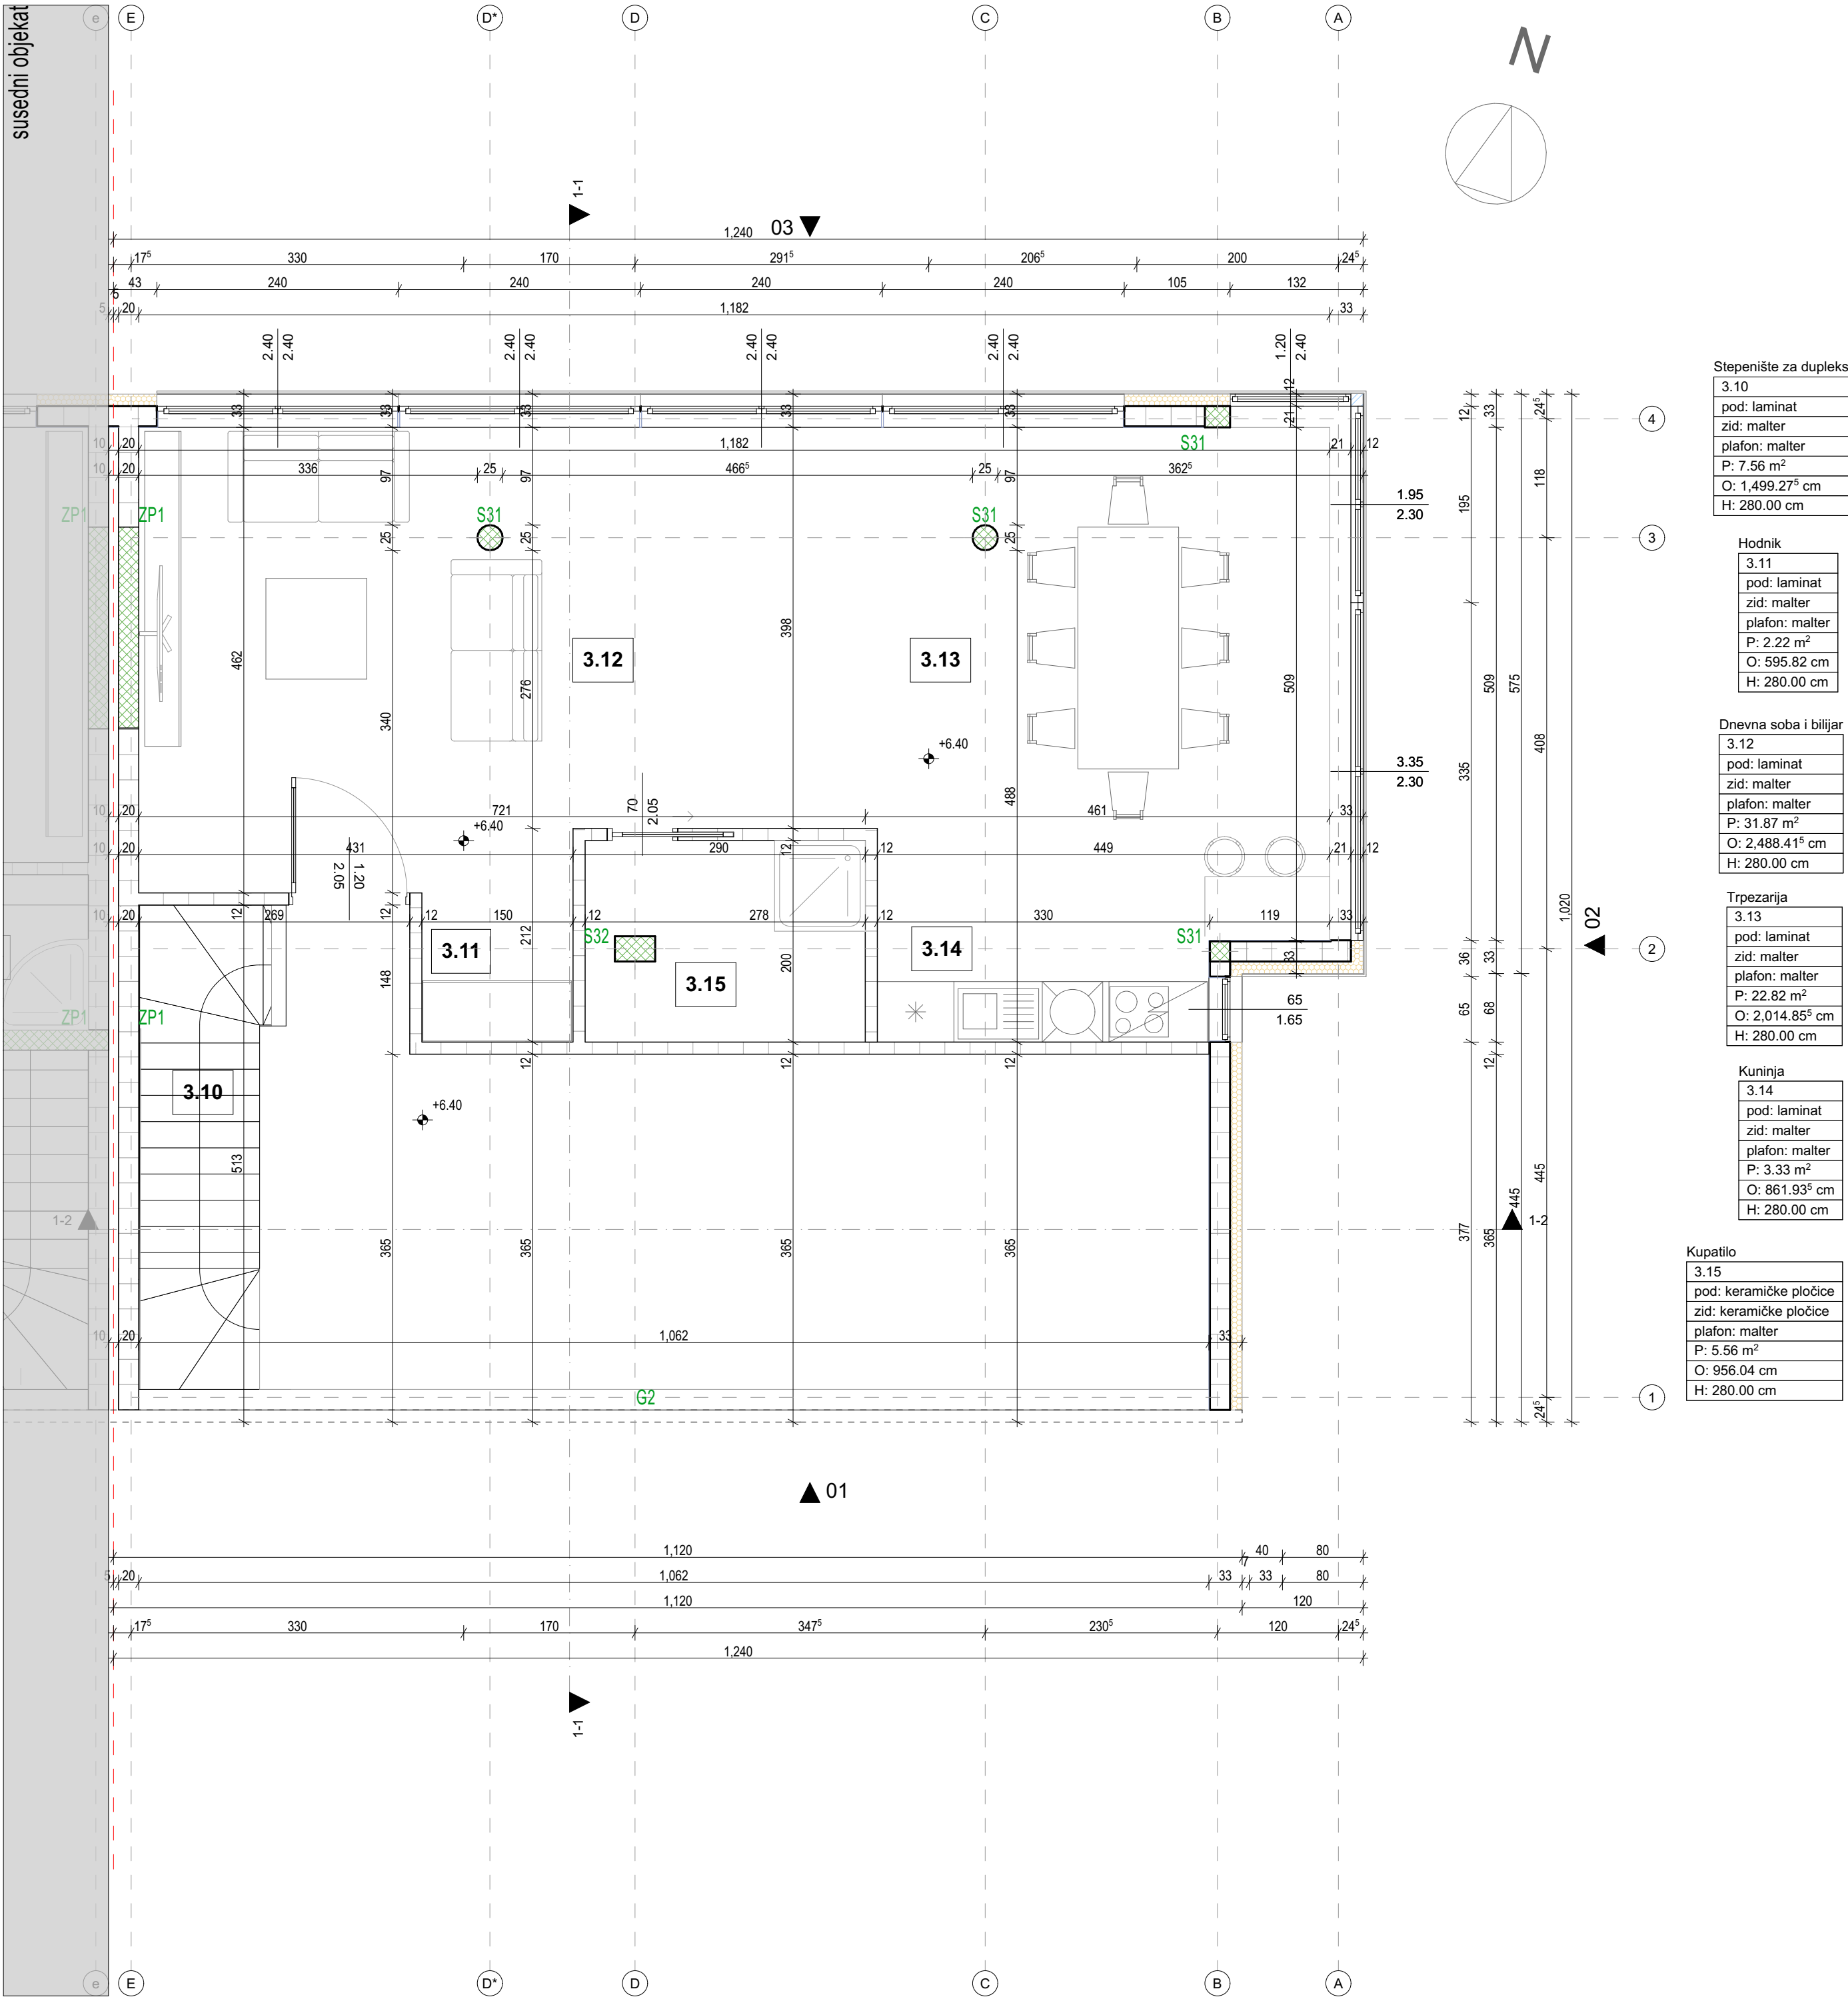

Stepenište za dupleks
3.10
pod: laminat
zid: malter
plafon: malter
P: 7.56 m ²
O: 1,499.27 ⁵ cm
H: 280.00 cm

Hodnik
3.11
pod: laminat
zid: malter
plafon: malter
P: 2.22 m ²
O: 595.82 cm
H: 280.00 cm

Dnevna soba i bilijar
3.12
pod: laminat
zid: malter
plafon: malter
P: 31.87 m ²
O: 2,488.41 ⁵ cm
H: 280.00 cm

Trpezarija
3.13
pod: laminat
zid: malter
plafon: malter
P: 22.82 m ²
O: 2,014.85 ⁵ cm
H: 280.00 cm

Kuninja
3.14
pod: laminat
zid: malter
plafon: malter
P: 3.33 m ²
O: 861.93 ⁵ cm
H: 280.00 cm

Kupatilo
3.15
pod: keramičke pločice
zid: keramičke pločice
plafon: malter
P: 5.56 m ²
O: 956.04 cm
H: 280.00 cm

Tabela površina			
Br	Prostor	Obim	Površina
3.10	Stepenište za dupleks	1,499.27 ⁵	7.56
3.11	Hodnik	595.82	2.22
3.12	Dnevna soba i bilijar	2,488.41 ⁵	31.87
3.13	Trpezarija	2,014.85 ⁵	22.82
3.14	Kuninja	861.93 ⁵	3.33
3.15	Kupatilo	956.04	5.56
			73.36 m ²

BRUTO POVRŠINA DUPLEKSA: 85.55m²

INVESTITOR:	Predrag Milošević		
NAZIV OBJEKTA:	Stambena zgrada sa tri stana Su+P+1+dupleks - k.p.br. 4508/16 K.O. Sremska Kamenica		
VRSTA TEHNIČKE DOKUMENTACIJE:	IDR - Idejno rešenje		
DEO TEHNIČKE DOKUMENTACIJE:	1 - Projekat arhitekture		
NAZIV CRTEŽA:	Osnova dupleks		
Milena Veselinović PR biro za projektovanje RENDER ARCH STUDIO ul.27.marta br.21,Paraćin MB66553965 PIB113069613			
ODGOVORNI PROJEKTANT:	Milena Veselinović mast.inž.arh. 321 A 251 24 <i>M. Veselinović</i>		
PROJEKTANT:	Milena Veselinović mast.inž.arh.		
BR.TD:	29/25 IDR - izmena	DATUM:	VII 2025.
		RAZMERA:	1:50
		BR.OJ CRTEŽA:	7.10